

POSTE DE CONDITIONNEMENT BIGBAGS CONFINÉ

Bride de raccordement

Enceinte confinée

Croix de manutention bigbags

Mise en place au chariot élévateur

Bigbags

DIMENSION : inch [mm]		PLAN POUR INFORMATION	
<p>PALAMATIC N'AYANT PAS EN CHARGE LE GENIE CIVIL, IL EST DE VOTRE RESPONSABILITE DE VOUS ASSURER DE LA RESISTANCE, DE LA STABILITE ET DE LA PLANEITE DE VOS SUPPORT OU SOLS RECEVANTS NOS EQUIPEMENTS, AUX DIFFERENTS EFFORTS ET CONTRAINTES AUQUELS ILS POURAIENT ETRE SOUMIS.</p> <p>CIVIL ENGINEERING WORKS ARE NOT INCLUDED IN PALAMATIC'S SCOPE OF SUPPLY. IT IS THE CLIENT'S RESPONSIBILITY TO ENSURE THE STABILITY, RESISTANCE AND FLATNESS OF THE STRUCTURES AND TERRAIN ON WHICH, PALAMATIC'S EQUIPMENT WILL BE MOUNTED. THESE STRUCTURES AND TERRAIN MUST BE ABLE TO WITHSTAND THE DIFFERENT LOADS AND CONSTRAINTS BROUGHT ON BY THESE EQUIPMENTS</p>		<p>CE PLAN EST LA PROPRIETE DE LA SOCIETE PALAMATIC - IL NE PEUT ÊTRE COPIÉ OU UTILISÉ SANS AUTORISATION</p> <p>THIS DRAWING IS THE PROPERTY OF THE COMPANY PALAMATIC - IT CANNOT BE COPIED OR USED WITHOUT AUTHORIZATION</p>	
<p>Rue de l'Écolais Z.A. de la Croix Rouge 35530 BRECE</p>		<p>02 99 86 06 22 contact@palamatic.fr</p>	
<p>10/05/2019</p>		<p>EG</p>	
<p>DATE</p>		<p>REVISEUR / REVISER</p>	
<p>REV</p>		<p>EG</p>	
<p>OBSERVATION</p>		<p>REVISION</p>	
<p>Format : A3</p>		<p>Echelle / Scale : 1:20</p>	
<p>N° Plan / Drawing number :</p>		<p>REV: A 1/4</p>	
<p>Designation / Name :</p>		<p>Dessiné par / Drawn by :</p>	
<p>Poste de conditionnement bigbags confiné</p>		<p>EG</p>	
<p>Description</p>		<p>Ref. Dossier / Project reference :</p>	
<p>Plan pour information</p>		<p>REF: 1000000000</p>	

ENCEINTE CONFINEE

PALONNIER

Bride de raccordement
trémie / silo client

Vérin de montée / baisse
connexion palonnier

Toit en pente pour
écoulement eaux de pluie

Connexion télescopique
palonnier

Palonnier

Manchette de
dégazage

Joint racleur
d'étanchéité

Barres de dépose
palonnier


Tube de passage fourches
chariot élévateur

Sangle de serrage
manchette bigbag


Tubulure de chute
produit

Portes sur
face avant


Enceinte fermée

DIMENSION : inch [mm]		PLAN POUR INFORMATION	
<p>PALAMATIC N'AYANT PAS EN CHARGE LE GENIE CIVIL, IL EST DE VOTRE RESPONSABILITE DE VOUS ASSURER DE LA RESISTANCE, DE LA STABILITE ET DE LA PLANEITE DE VOS SUPPORT OU SOLS RECEVANTS NOS EQUIPEMENTS, AUX DIFFERENTS EFFORTS ET CONTRAINTES AUQUELS ILS POURAIENT ETRE SOUMIS.</p> <p>CIVIL ENGINEERING WORKS ARE NOT INCLUDED IN PALAMATIC'S SCOPE OF SUPPLY. IT IS THE CLIENT'S RESPONSIBILITY TO ENSURE THE STABILITY, RESISTANCE AND FLATNESS OF THE STRUCTURES AND TERRAIN ON WHICH, PALAMATIC'S EQUIPMENT WILL BE MOUNTED. THESE STRUCTURES AND TERRAIN MUST BE ABLE TO WITHSTAND THE DIFFERENT LOADS AND CONSTRAINTS BROUGHT ON BY THESE EQUIPMENTS</p>		<p>CE PLAN EST LA PROPRIETE DE LA SOCIETE PALAMATIC - IL NE PEUT ÊTRE COPIÉ OU UTILISÉ SANS AUTORISATION</p> <p>THIS DRAWING IS THE PROPERTY OF THE COMPANY PALAMATIC - IT CANNOT BE COPIED OR USED WITHOUT AUTHORIZATION</p>	
		<p>Rue de l'Écolais 02 99 86 06 22 Z.A. de la Croix Rouge 35530 BRECE contact@palamatic.fr</p>	
			
		<p>Designation / Name : Poste de conditionnement bigbags confiné Dessiné par / Drawn by : EG</p> <p>Description : Plan pour information Ref. Dossier / Project reference :</p>	
<p>10/05/2019 A DIFFUSION EG</p> <p>DATE REV OBSERVATION REVISER / REVISER</p>		<p>Format / Echelle / Scale : A3 NA</p> <p>N° Plan / Drawing number : REV: A 2/4</p>	


CONNEXION PALONNIER POSITION HAUTE

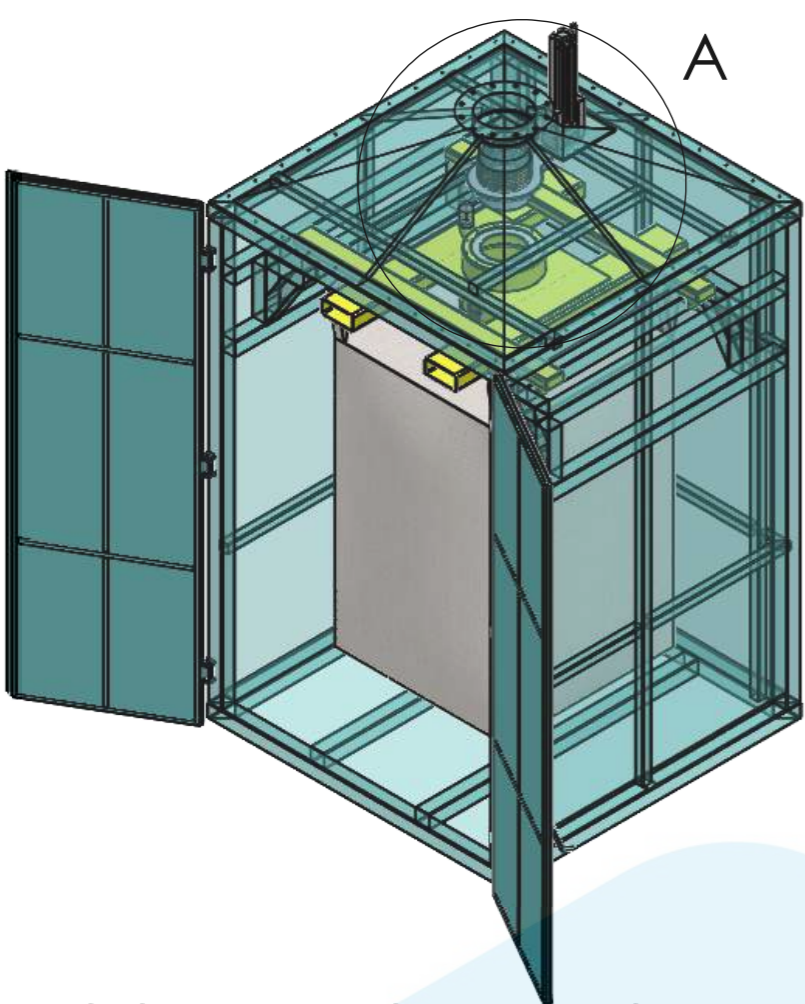


DÉTAIL A
ECHELLE 1 : 10

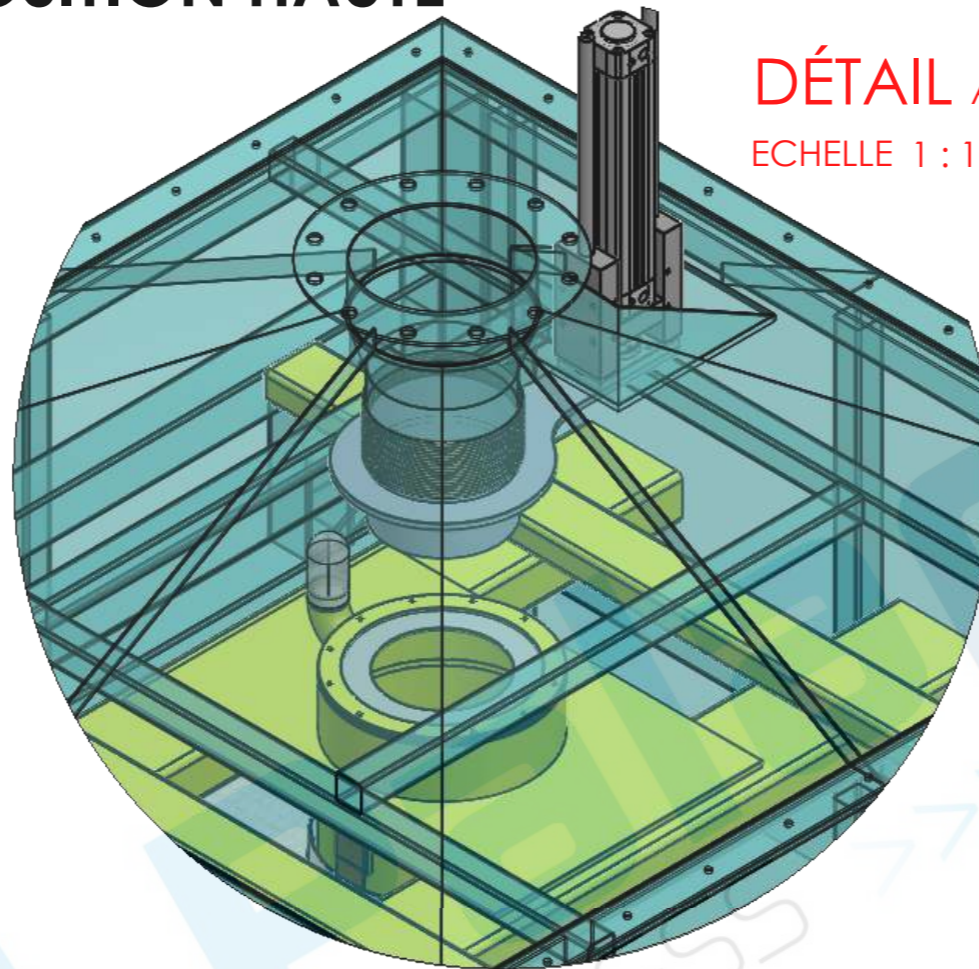

CONNEXION PALONNIER POSITION BASSE

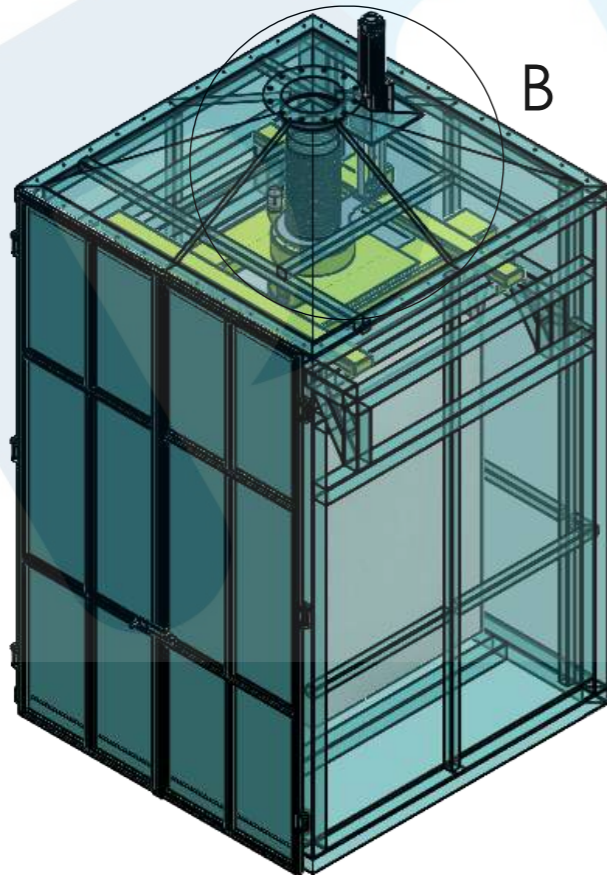

DÉTAIL B
ECHELLE 1 : 10

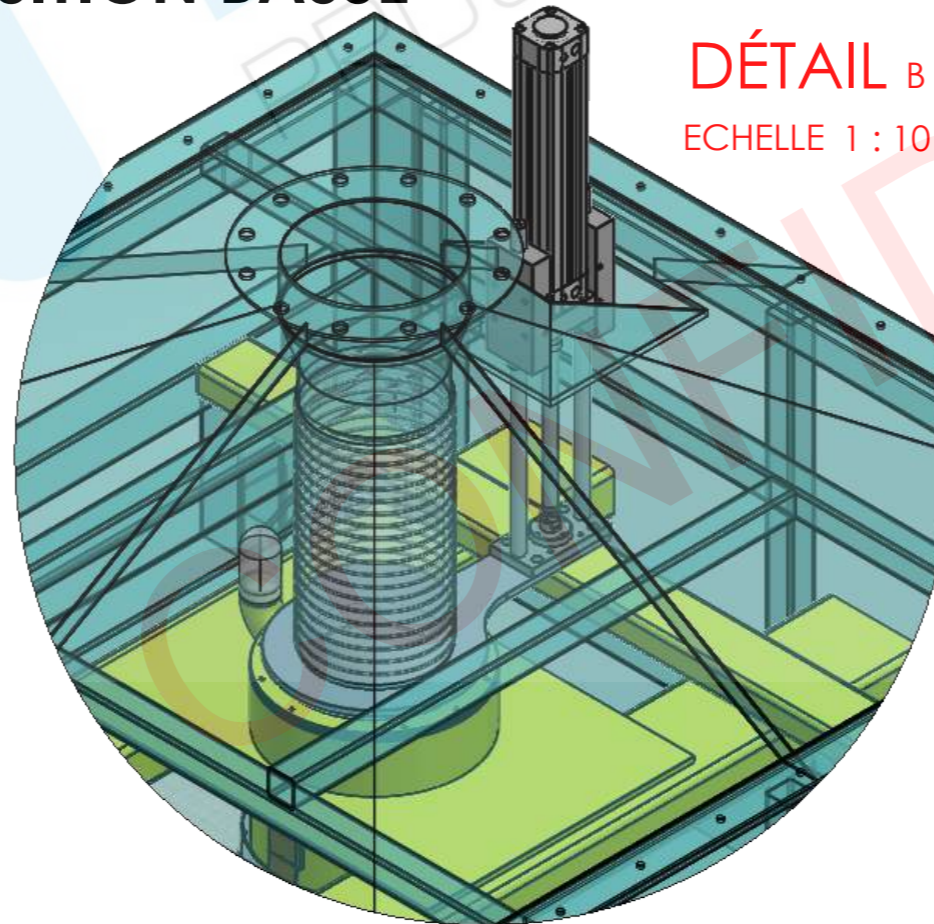

DIMENSION : inch
[mm]

PLAN POUR INFORMATION

PALAMATIC N'AYANT PAS EN CHARGE LE GENIE CIVIL, IL EST DE VOTRE RESPONSABILITE DE VOUS ASSURER DE LA RESISTANCE, DE LA STABILITE ET DE LA PLANEITE DE VOS SUPPORT OU SOLS RECEVANTS NOS EQUIPEMENTS, AUX DIFFERENTS EFFORTS ET CONTRAINTES AUQUELS ILS POURAIENT ETRE SOUMIS.

CE PLAN EST LA PROPRIETE DE LA SOCIETE PALAMATIC - IL NE PEUT ETRE COPIE OU UTILISE SANS AUTORISATION


THIS DRAWING IS THE PROPERTY OF THE COMPANY PALAMATIC - IT CANNOT BE COPIED OR USED WITHOUT AUTHORIZATION

CIVIL ENGINEERING WORKS ARE NOT INCLUDED IN PALAMATIC'S SCOPE OF SUPPLY. IT IS THE CLIENT'S RESPONSIBILITY TO ENSURE THE STABILITY, RESISTANCE AND FLATNESS OF THE STRUCTURES AND TERRAIN ON WHICH, PALAMATIC'S EQUIPMENT WILL BE MOUNTED. THESE STRUCTURES AND TERRAIN MUST BE ABLE TO WITHSTAND THE DIFFERENT LOADS AND CONSTRAINTS BROUGHT ON BY THESE EQUIPMENTS

Rue de l'Écolais 02 99 86 06 22
Z.A. de la Croix Rouge
35530 BRECE contact@palamatic.fr



Designation / Name :		Dessiné par / Drawn by :	
Poste de conditionnement bigbags confiné		EG	
Description		Ref. Dossier / Project reference :	
Plan pour information			
Format :	Echelle / Scale :	N° Plan / Drawing number :	
10/05/2019	A	EG	A3 NA
DATE	REV	OBSERVATION	REVISER / REVISER
		REV: A 3/4	

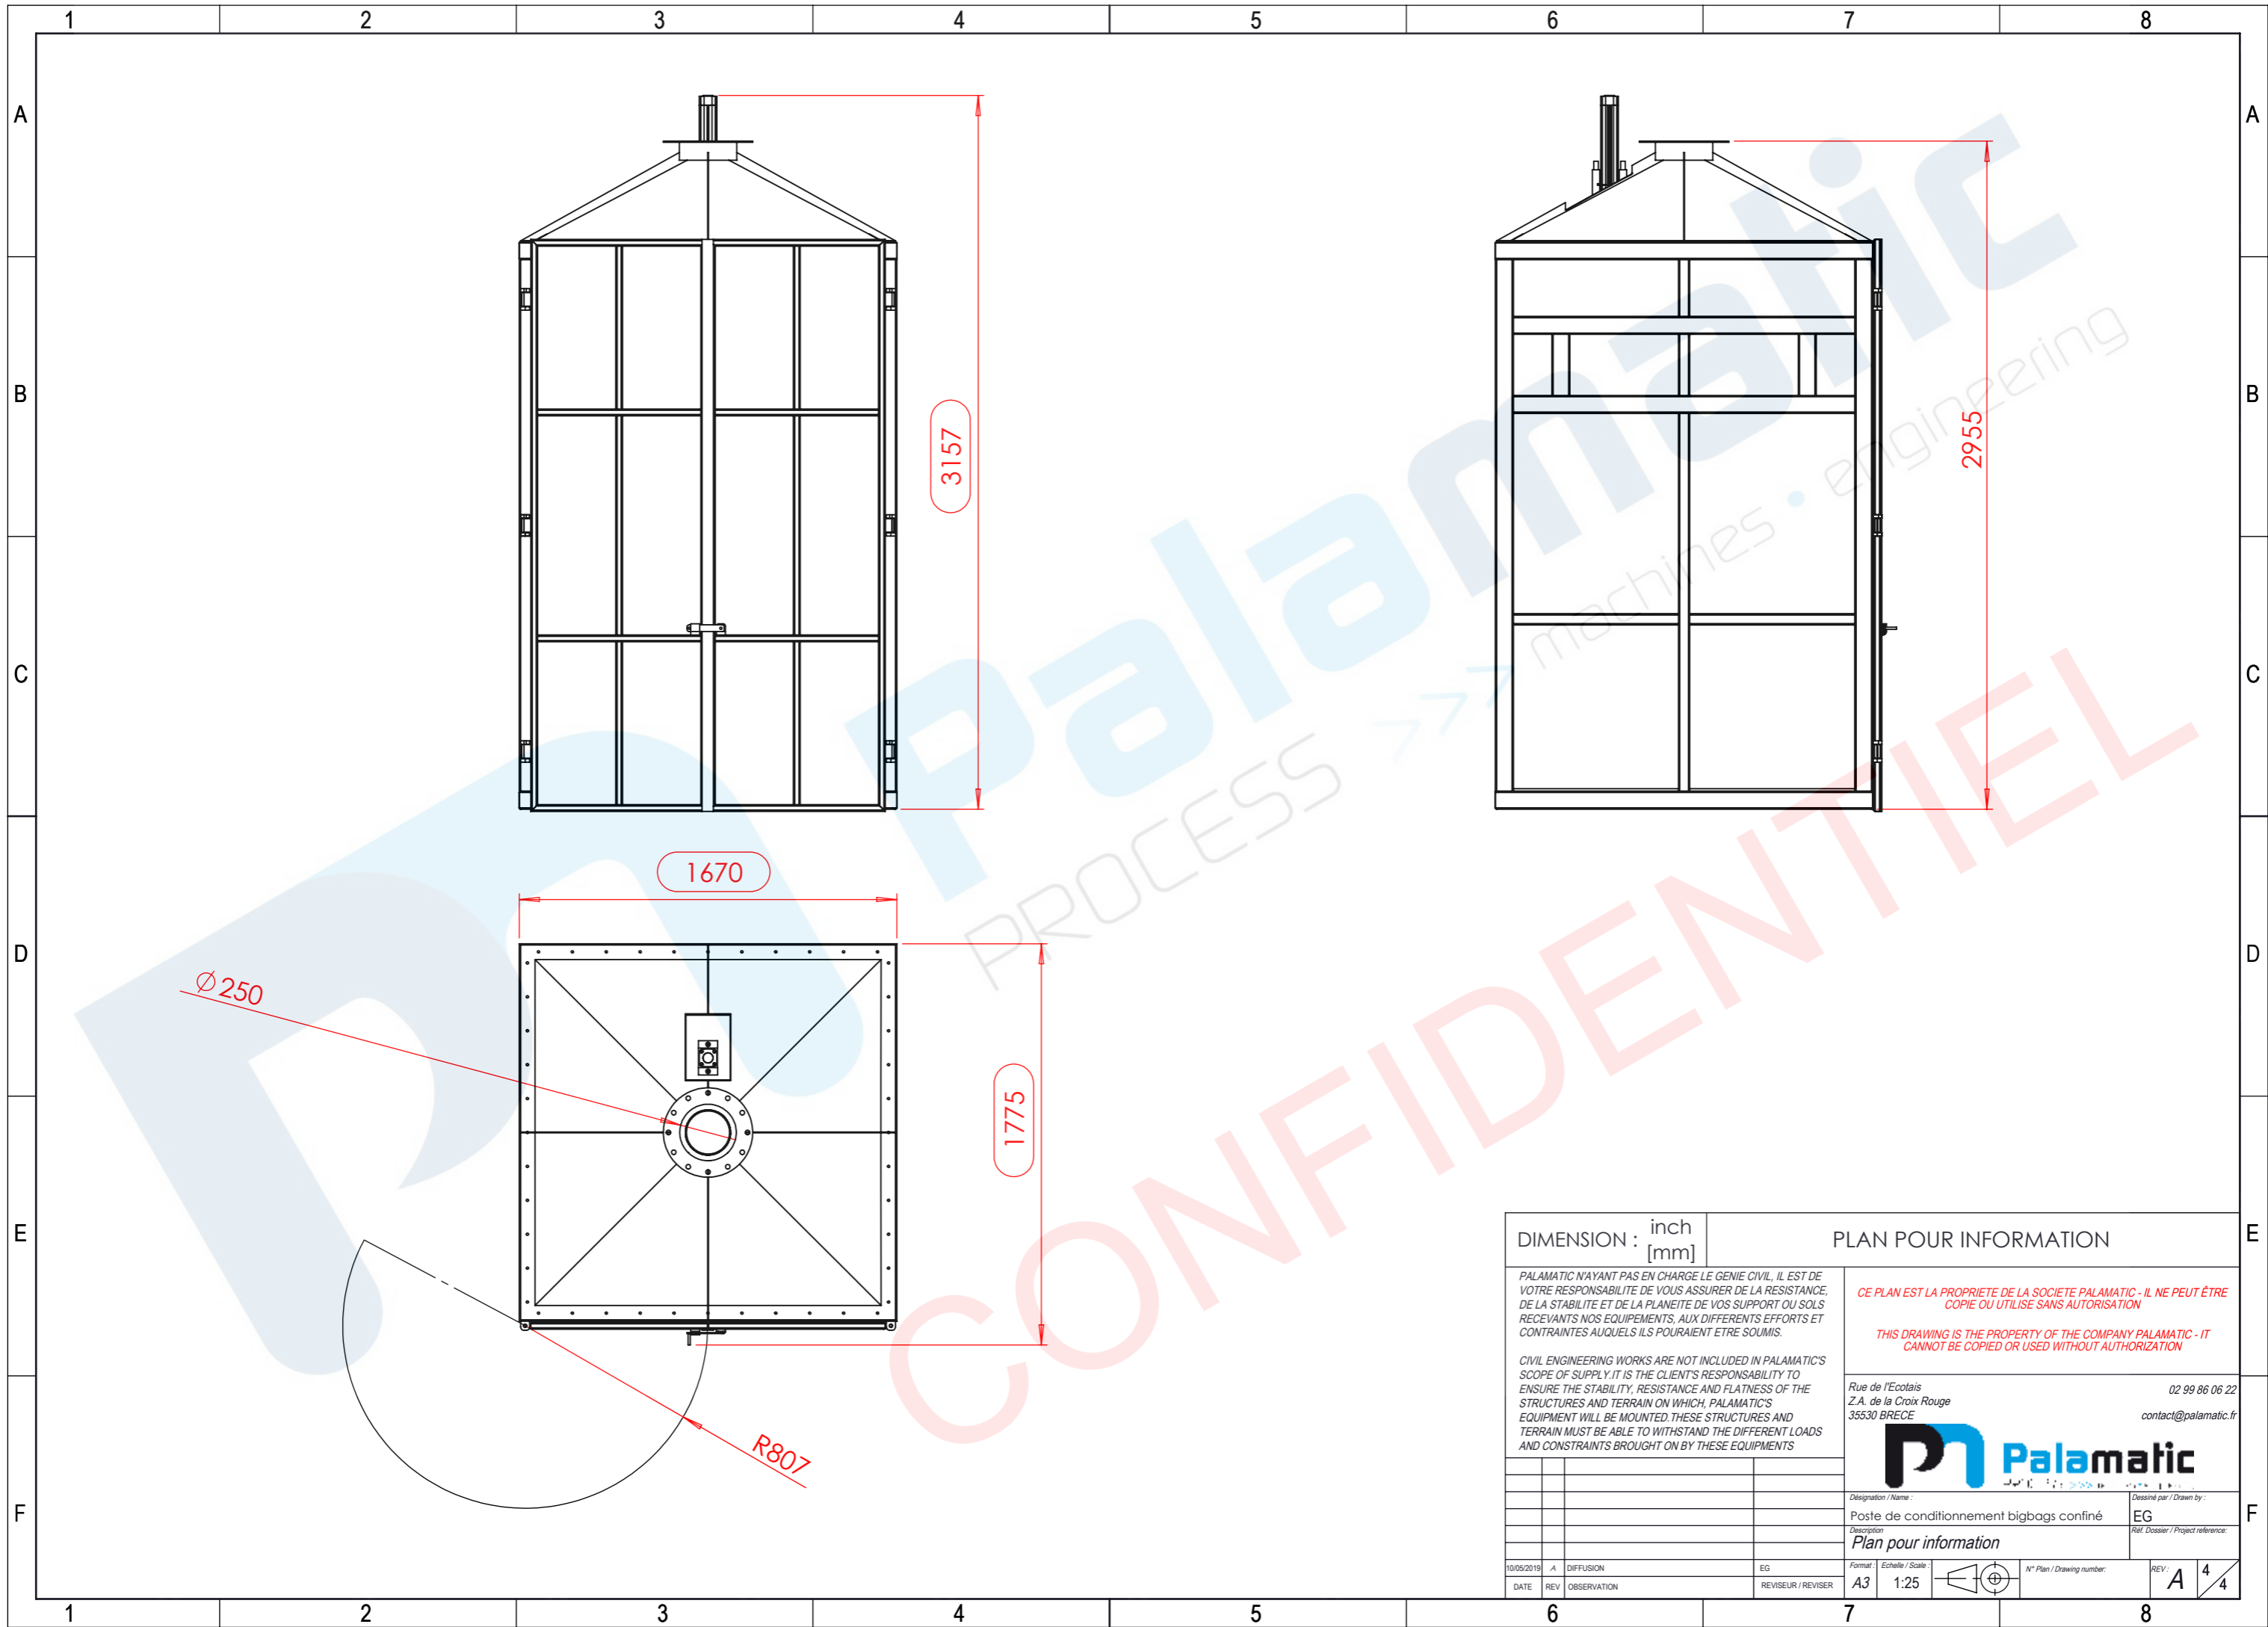

DIMENSION : inch [mm]		PLAN POUR INFORMATION	
<p>PALAMATIC N'AYANT PAS EN CHARGE LE GENIE CIVIL, IL EST DE VOTRE RESPONSABILITE DE VOUS ASSURER DE LA RESISTANCE, DE LA STABILITE ET DE LA PLANEITE DE VOS SUPPORT OU SOLS RECEVANTS NOS EQUIPEMENTS, AUX DIFFERENTS EFFORTS ET CONTRAINTES AUQUELS ILS POURAIENT ETRE SOUMIS.</p> <p>CIVIL ENGINEERING WORKS ARE NOT INCLUDED IN PALAMATIC'S SCOPE OF SUPPLY. IT IS THE CLIENT'S RESPONSIBILITY TO ENSURE THE STABILITY, RESISTANCE AND FLATNESS OF THE STRUCTURES AND TERRAIN ON WHICH, PALAMATIC'S EQUIPMENT WILL BE MOUNTED. THESE STRUCTURES AND TERRAIN MUST BE ABLE TO WITHSTAND THE DIFFERENT LOADS AND CONSTRAINTS BROUGHT ON BY THESE EQUIPMENTS</p>		<p>CE PLAN EST LA PROPRIETE DE LA SOCIETE PALAMATIC - IL NE PEUT ETRE COPIE OU UTILISE SANS AUTORISATION</p> <p>THIS DRAWING IS THE PROPERTY OF THE COMPANY PALAMATIC - IT CANNOT BE COPIED OR USED WITHOUT AUTHORIZATION</p>	
		<p>Rue de l'Écolais 02 99 86 06 22 Z.A. de la Croix Rouge 35530 BRECE contact@palamatic.fr</p>	
		<p>Designation / Name : Poste de conditionnement bigbags confiné Dessiné par / Drawn by : EG</p>	
		<p>Description : Plan pour information Ref. Dossier / Project reference :</p>	
<p>10/05/2019 A DIFFUSION EG</p>		<p>Format / Echelle / Scale : A3 1:25</p>	
<p>DATE REV OBSERVATION</p>		<p>N° Plan / Drawing number : REV: A 4/4</p>	